


El presente documento es copia de su original del que es autor el arquitecto A.M.P. ASOCIATS. Su utilización total o parcial, así como cualquier reproducción o cambio a terceros, requiere la previa autorización expresa de su autor quedando en todo caso prohibida cualquier modificación sustancial del mismo.

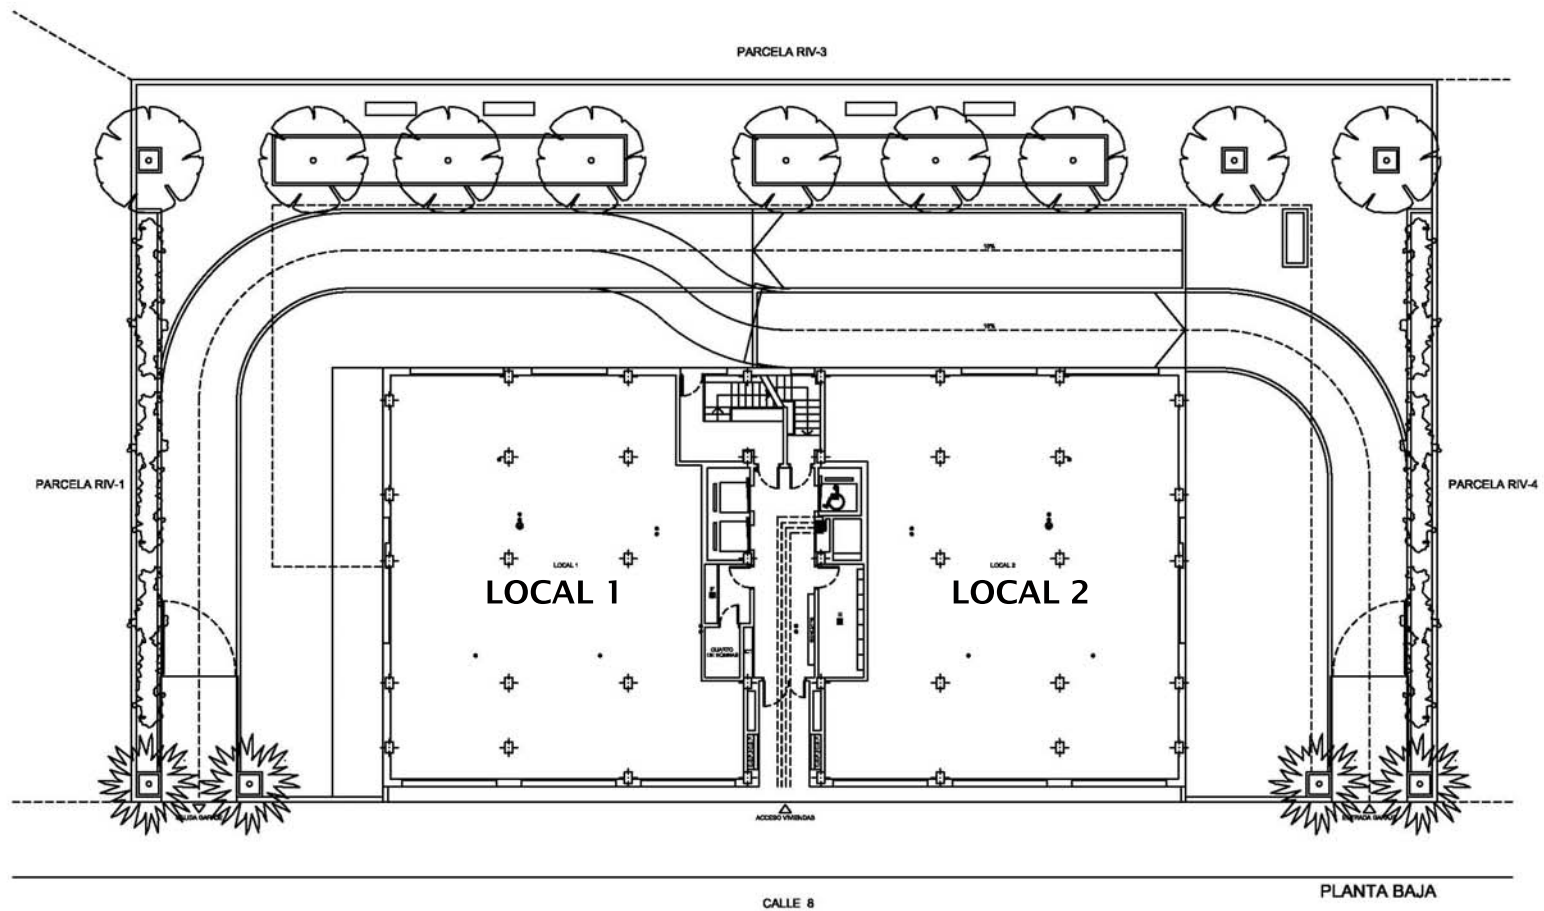

**Promotor:**

Vivienda Protegida

**Arquitectos:**

Por A.M.P. Asociats  
Juan Añón Gómez  
Rafael Martínez Sánchez  
Gemma Martí Sanjuan  
Ramón Calvo Soto  
José Ramón Tormo Ilianes

**Cuaderno Proyecto Básico**  
Edificio de 42 Viviendas de Protección,  
Local Comercial y Garaje.  
Parcela RIV-2.Sector E-12  
Elche.Alicante

**Ref:** 03068PB-AP03

**Plano:** Distribución  
Planta Baja

**Escala:** 1/200