


CALLE FRANCESC CANTÓ

CALLE OBISPO CUBERO

CALLE PINTOR BENEDITO


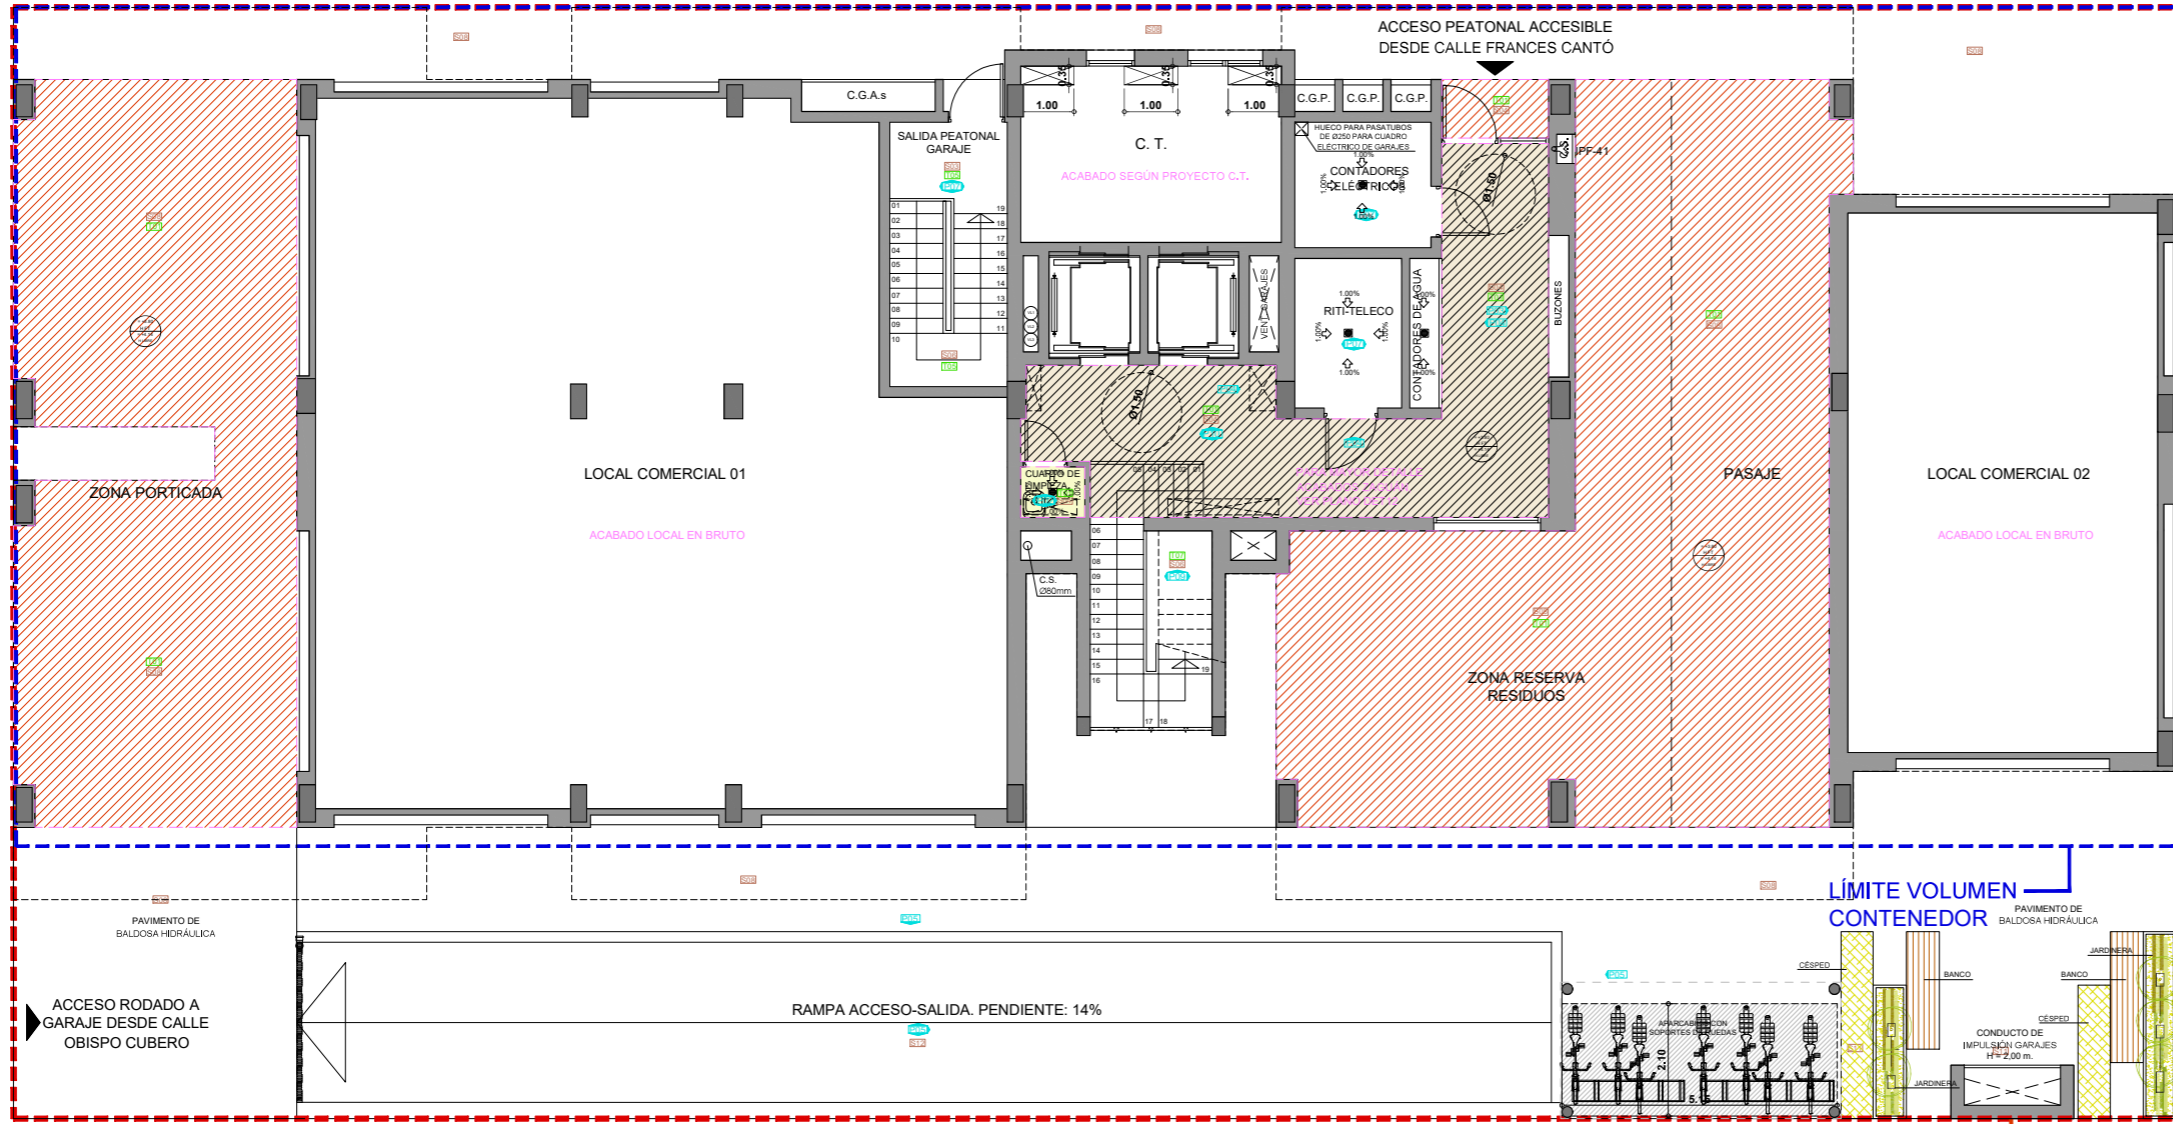


PLANTA PRIMERA (BAJA)

PARCELA COLINDANTE (EQUIPAMIENTO)

FALSOS TECHOS	ALTURA LIBRE	ALTAURA FALSO TECHO	TIPO TECHO	DESCUELLO FALSO TECHO
BALCONES EXTERIORES	2.82 m	2.50 m	Continuo	32 cm
ACCESO PASO	2.82 m	2.30 m	Continuo	52 cm
CORRIDO	2.82 m	2.50 m	Continuo (hidráulico)	32 cm
AVANUESTREROS	2.82 m	2.30 m	Desmontable (hidráulico)	52 cm
HORMIGONARRETES (PARA CUBIERTAS)	2.82 m	2.30 m	Continuo (hidráulico)	52 cm
HORMIGONARRETES (PARA CUBIERTAS)	2.82 m	2.50 m	Desmontable (perfora oculta)	32 cm
PROTECCIÓN ACCESO PASO	2.82 m	2.40 m	Continuo	42 cm
PROTECCIÓN ACCESO PASO	2.82 m	2.50 m	Continuo	32 cm
PROTECCIÓN ACCESO PASO	4.14 m	3.80 m	Continuo	44 cm
PROTECCIÓN ACCESO PASO	4.14 m	3.80 m	Continuo (equipante)	44 cm

LEYENDA ACABADOS		
101 PAREDE	102 SUELO	103 TECHO
101.1 PINTURA PLÁSTICA LISA MATE COLOR: BLANCO RAL 9010.	102.1 GRES ESMALTADO DE PASTA BLANCA FORMATO Y COLOR A DEFINIR POR D.F. (EN COCINAS SOLO SE REVESTIRÁ LA ALTURA ENTRE ARMARIOS).	103.1 PINTURA PLÁSTICA LISA COLOR BLANCO MATE RAL 9010 SOBRE CARTÓN DE YESO.
101.2 REVESTIMIENTO GRES ESMALTADO DE PASTA BLANCA FORMATO Y COLOR A DEFINIR POR D.F. (EN COCINAS SOLO SE REVESTIRÁ LA ALTURA ENTRE ARMARIOS).	102.2 GRES PORCELÁNICO RECTIFICADO MATE ANTIDESILIZANTE FORMATO Y COLOR A DEFINIR POR D.F. (TERRAZA Y GALERÍA).	103.2 PINTURA PLÁSTICA LISA COLOR BLANCO MATE RAL 9010 SOBRE CARTÓN DE YESO DESMONTABLE (BAÑO Y BAÑO VIVIENDA ADAPTADA).
101.3 REVESTIMIENTO CERÁMICO (1.20m) GRES PORCELÁNICO RECTIFICADO FORMATO Y COLOR A DEFINIR POR D.F. RESTO HASTA FALSO TECHO CON PINTURA PLÁSTICA MATE COLOR BLANCO RAL 9010.	102.3 GRES PORCELÁNICO RECTIFICADO FORMATO (BAÑO) Y COLOR GRES OSCURO.	103.3 PINTURA PLÁSTICA LISA MATE EN COLOR GRES ANTRACITA RAL 7016 SOBRE CARTÓN DE YESO DESMONTABLE CON PERFORACIÓN OCULTA DE CONDO.
101.4 REVESTIMIENTO DE PANEADO DE MADERA COLOR: GRES ANTRACITA RAL 7016.	102.4 GRES PORCELÁNICO RECTIFICADO FORMATO (BAÑO) Y COLOR GRES OSCURO.	103.4 ACABADO EN HORMIGÓN BRUTO.
101.5 REVESTIMIENTO ACRILOCO (RECUBRIMIENTO COLOREADO EN BAJO ESPESOR CON PREPARACIÓN PREVIA DE IMPRIMACIÓN) COLOR A DEFINIR POR D.F.	102.5 GRES PORCELÁNICO RECTIFICADO FORMATO (BAÑO) Y COLOR GRES OSCURO.	103.5 PINTURA PLÁSTICA LISA COLOR BLANCO MATE RAL 9010 SOBRE ENLUCIDO DE YESO.
101.6 REVESTIMIENTO DE MADERA (RECUBRIMIENTO COLOREADO EN BAJO ESPESOR CON PREPARACIÓN PREVIA DE IMPRIMACIÓN) COLOR A DEFINIR POR D.F.	102.6 GRES PORCELÁNICO RECTIFICADO COLOR BLANCO SOBRE FORMACIÓN DE FRENDEANTE.	103.6 PINTURA PLÁSTICA LISA COLOR BLANCO MATE RAL 9010 SOBRE ENLUCIDO DE YESO.
101.7 REVESTIMIENTO DE MADERA (RECUBRIMIENTO COLOREADO EN BAJO ESPESOR CON PREPARACIÓN PREVIA DE IMPRIMACIÓN) COLOR A DEFINIR POR D.F.	102.7 BALDOSA HIDRÁULICA.	103.7 ACABADO EN HORMIGÓN BRUTO.
101.8 REVESTIMIENTO DE MADERA (RECUBRIMIENTO COLOREADO EN BAJO ESPESOR CON PREPARACIÓN PREVIA DE IMPRIMACIÓN) COLOR A DEFINIR POR D.F.	102.8 HORMIGÓN FRATASADO.	103.8 PINTURA PLÁSTICA LISA COLOR BLANCO MATE RAL 9010 SOBRE ENLUCIDO DE YESO.
101.9 REVESTIMIENTO DE MADERA (RECUBRIMIENTO COLOREADO EN BAJO ESPESOR CON PREPARACIÓN PREVIA DE IMPRIMACIÓN) COLOR A DEFINIR POR D.F.	102.9 HORMIGÓN FRATASADO.	103.9 REVESTIMIENTO ACRILOCO (RECUBRIMIENTO COLOREADO EN BAJO ESPESOR CON PREPARACIÓN PREVIA DE IMPRIMACIÓN) COLOR A DEFINIR POR D.F.
101.10 REVESTIMIENTO DE MADERA (RECUBRIMIENTO COLOREADO EN BAJO ESPESOR CON PREPARACIÓN PREVIA DE IMPRIMACIÓN) COLOR A DEFINIR POR D.F.	102.10 HORMIGÓN FRATASADO.	103.10 REVESTIMIENTO ACRILOCO (RECUBRIMIENTO COLOREADO EN BAJO ESPESOR CON PREPARACIÓN PREVIA DE IMPRIMACIÓN) COLOR A DEFINIR POR D.F.
101.11 REVESTIMIENTO DE MADERA (RECUBRIMIENTO COLOREADO EN BAJO ESPESOR CON PREPARACIÓN PREVIA DE IMPRIMACIÓN) COLOR A DEFINIR POR D.F.	102.11 CÉSPED ARTIFICIAL.	103.11 REVESTIMIENTO ACRILOCO (RECUBRIMIENTO COLOREADO EN BAJO ESPESOR CON PREPARACIÓN PREVIA DE IMPRIMACIÓN) COLOR A DEFINIR POR D.F.
101.12 REVESTIMIENTO DE MADERA (RECUBRIMIENTO COLOREADO EN BAJO ESPESOR CON PREPARACIÓN PREVIA DE IMPRIMACIÓN) COLOR A DEFINIR POR D.F.	102.12 HORMIGÓN IMPRESO RASPADO.	103.12 HORMIGÓN IMPRESO RASPADO.

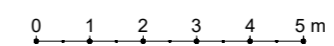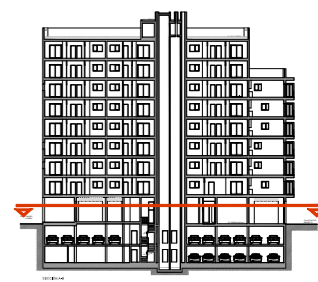

PROYECTO BAJOS Y EN EJECUCIÓN DE BARRIO PARA SU VIVIENDA, 2 LOCALS COMERCIALES EN 507 Y GARAJES PARA 41 AUTOMÓVILES EN LA PARCELA Nº 02 DEL P.º PLAN BARCELONÉS (ANEXO DE ELICHE "CALLE OBISPO CUBERO, FRANCESC CANTÓ Y PINTOR BENEDITO")

GESTIÓN: PLANO: PLANTA PRIMERA (BAJA), MOBILIARIO, FALSOS TECHOS, ACABADOS Y CUMPLIMIENTO DIMENSIONES (D.C.P.). Nº PLANO: MCB-03. ESCALA: 1/50. FECHA PROYECTO: 20/06/2021. ARQUITECTO: GIBRARD-SÁNCHEZ QUESADA. FECHA PLANO: 02/06/2021. PROMUEVEN: GENERALITAT VALENCIANA, Ajuntament d'Elx.