



ACCESOS A APARCAMIENTO:  
 RAMPAS DE ACCESO PARA VEHÍCULOS  
 RAMPAS DE ACCESO PEATONAL  
 ESCALERAS  
 ASCENSOR

PLAZAS APARCAMIENTO TURISMOS:  
 PLAZAS DE APARCAMIENTO COMUNES  
 DE 2.30x5.00m.  
 PLAZAS DE APARCAMIENTO PARA  
 MINUSVALIDOS DE 2.95x5.00m CON  
 ACCESO PEATONAL ADOSADO.



PLAZAS APARCAMIENTO TURISMOS:  
 PLAZAS DE APARCAMIENTO ANCHAS  
 DE 2.50x5.00m  
 PLAZAS DE APARCAMIENTO CON  
 MAYOR ANCHURA DEBIDO A  
 CIERRE DE OBRA LATERAL.

PLAZAS APARCAMIENTO MOTOCICLETAS:  
 PLAZAS DE APARCAMIENTO PARA  
 CICLOMOTORES Y/O MOTOCICLETAS  
 DE 1.20x2.30m.

ZONAS DE SERVICIOS E INSTALACIONES:

- ① CUARTO INSTALACIÓN DE VENTILACIÓN ADMISIÓN.
- ② CUARTO DE INSTALACIONES TRANSFORMADOR Y MEDIDA.
- ③ CUARTO DE INSTALACIONES GRUPO ELECTROGENO

**PARKING CARRÚS**  
**SÓTANO 1**

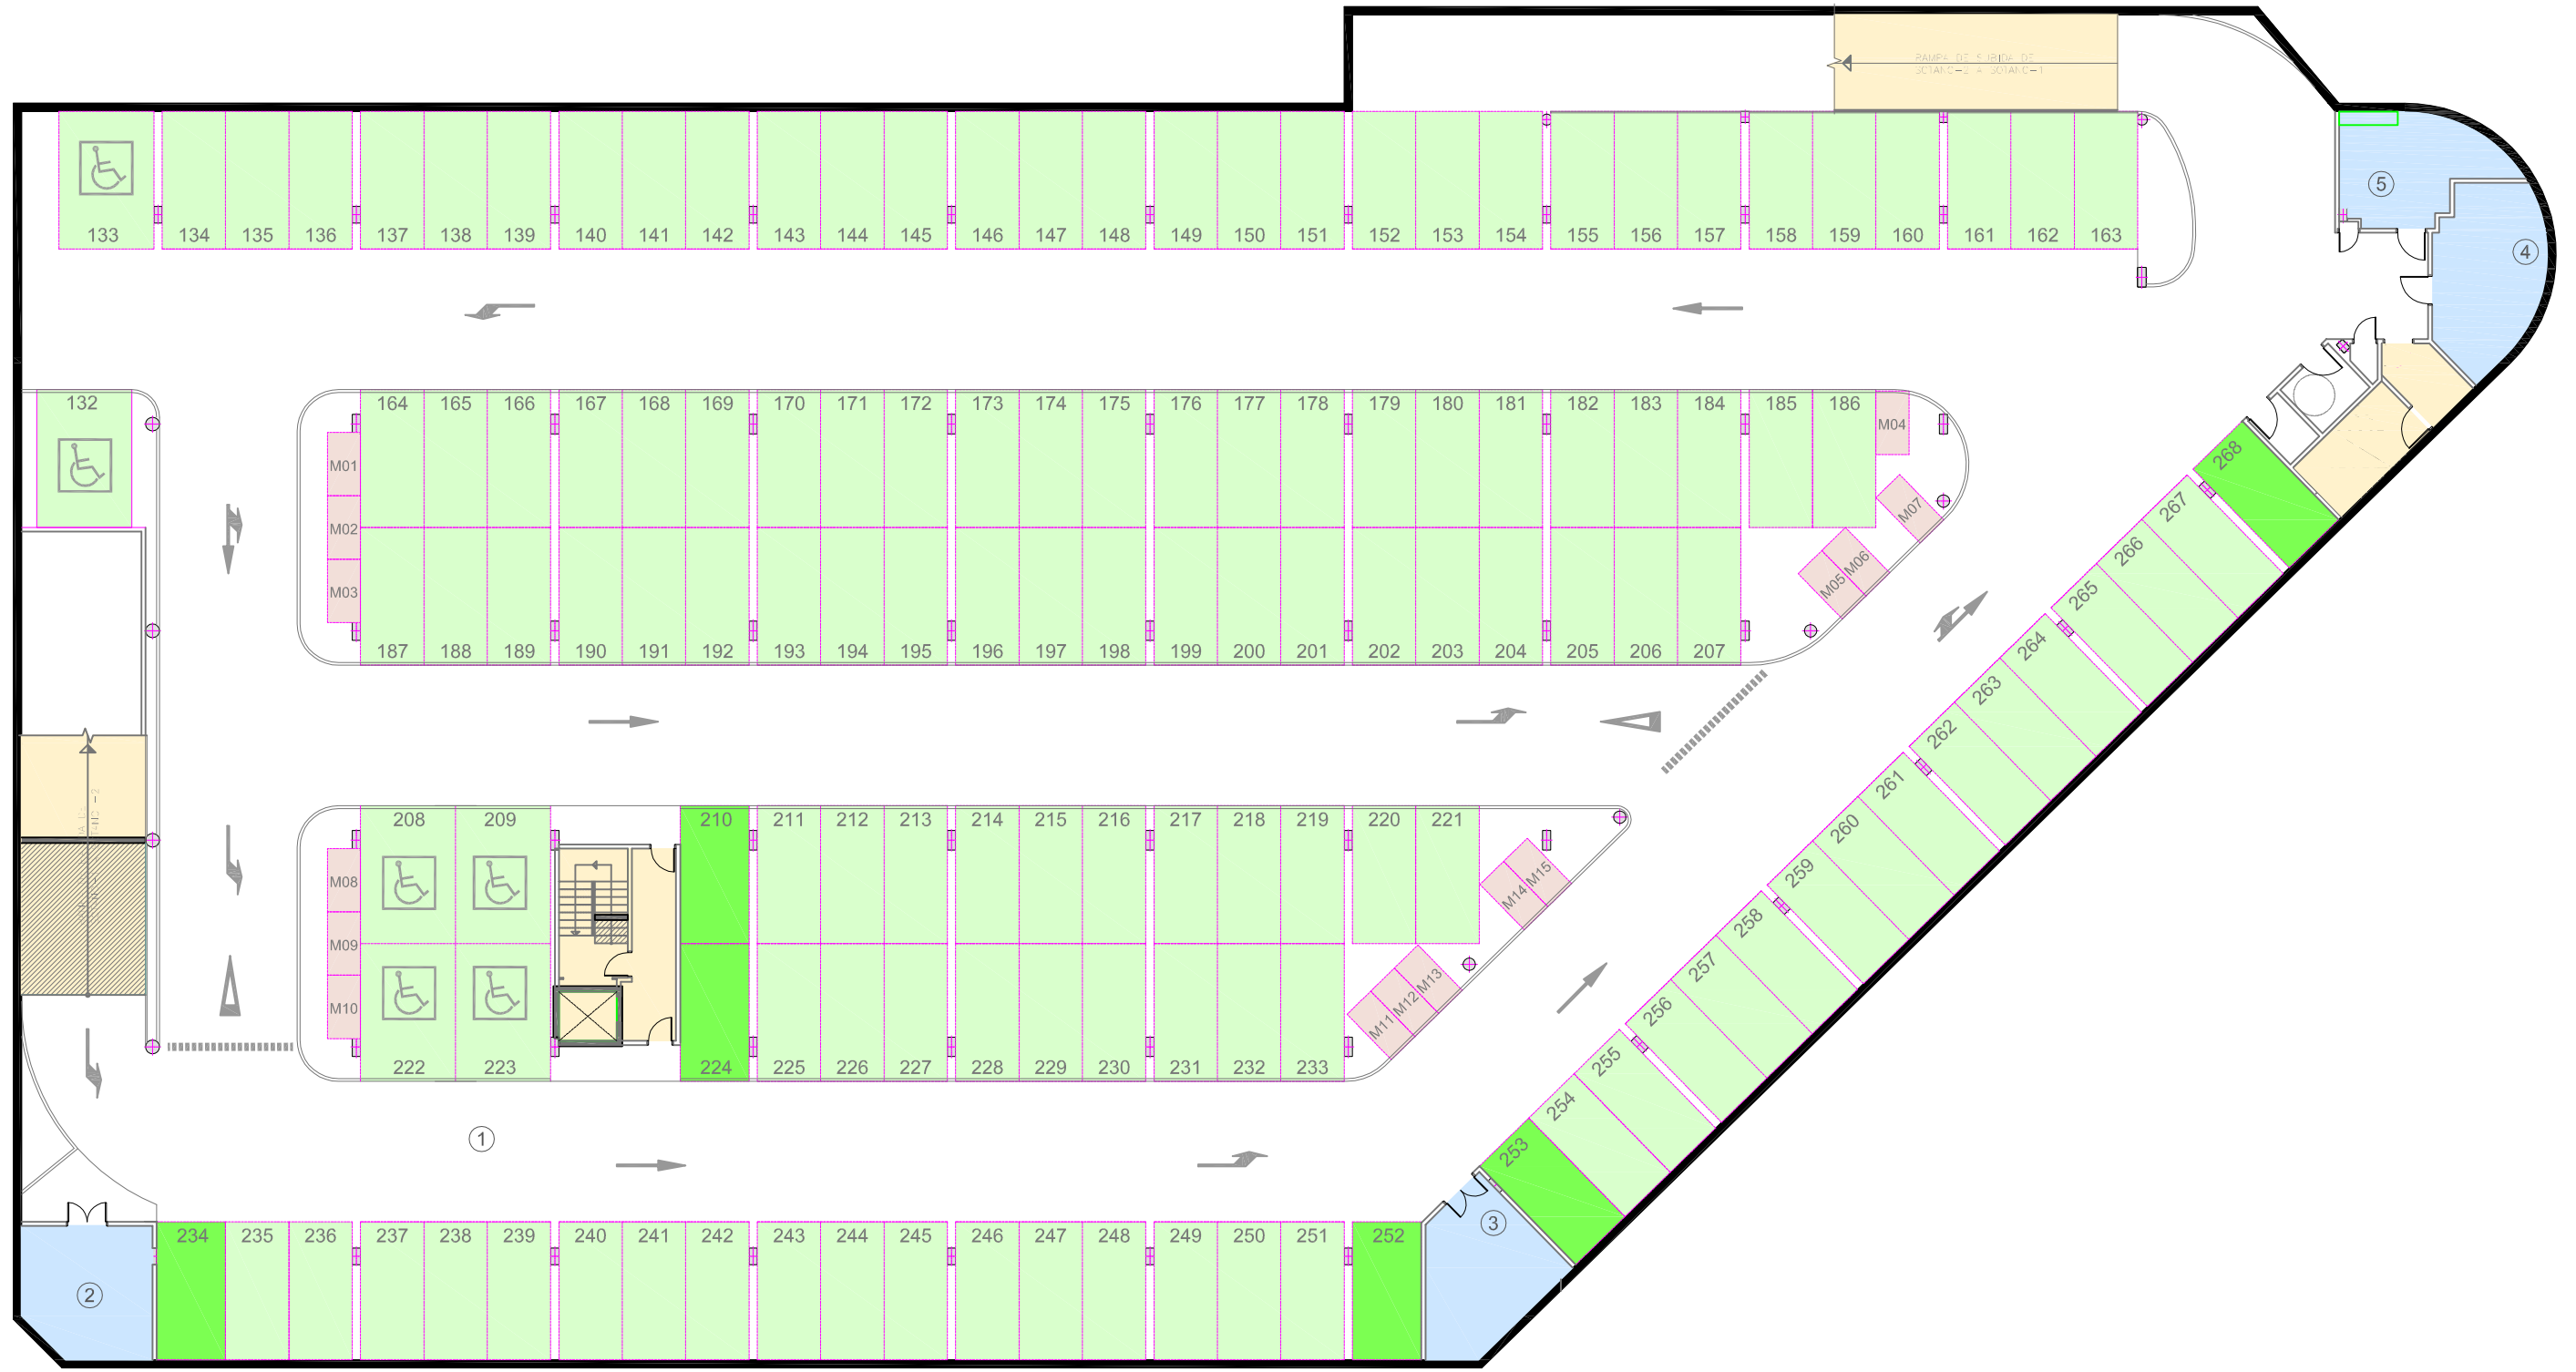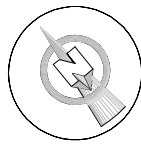

ACCESOS A APARCAMIENTO:  
 RAMPAS DE ACCESO PARA VEHICULOS  
 RAMPA DE ACCESO PEATONAL  
 ESCALERAS  
 ASCENSOR

PLAZAS APARCAMIENTO TURISMOS:  
 PLAZAS DE APARCAMIENTO COMUNES  
 DE 2.30X5.00m.  
 PLAZAS DE APARCAMIENTO PARA  
 MINUSVALIDOS DE 2.95X5.00m CON  
 ACCESO PEATONAL ADOSADO.

PLAZAS APARCAMIENTO TURISMOS:  
 PLAZAS DE APARCAMIENTO ANCHAS  
 DE 2.50X5.00m.  
 PLAZAS DE APARCAMIENTO CON  
 MAYOR ANCHURA DEBIDO A  
 CIERRE DE OBRA LATERAL.

PLAZAS APARCAMIENTO MOTOCICLETAS:  
 PLAZAS DE APARCAMIENTO PARA  
 CICLOMOTORES Y/O MOTOCICLETAS  
 DE 1.20X2.30m.

ZONAS DE SERVICIOS E INSTALACIONES:

- ② CUARTO DE INSTALACIONES BOMBEO BIES Y ROCIADORES.
- ③ CUARTO DE INSTALACIONES VENTILACIÓN EXTRACCIÓN
- ④ CUARTO INSTALACIÓN DE BOMBEO, SEPARADOR DE GRASAS.
- ⑤ CUARTO INSTALACIONES DE FUENTE.

# PARKING CARRÚS

## SÓTANO 2