


C/ JUAN ESPUCHE

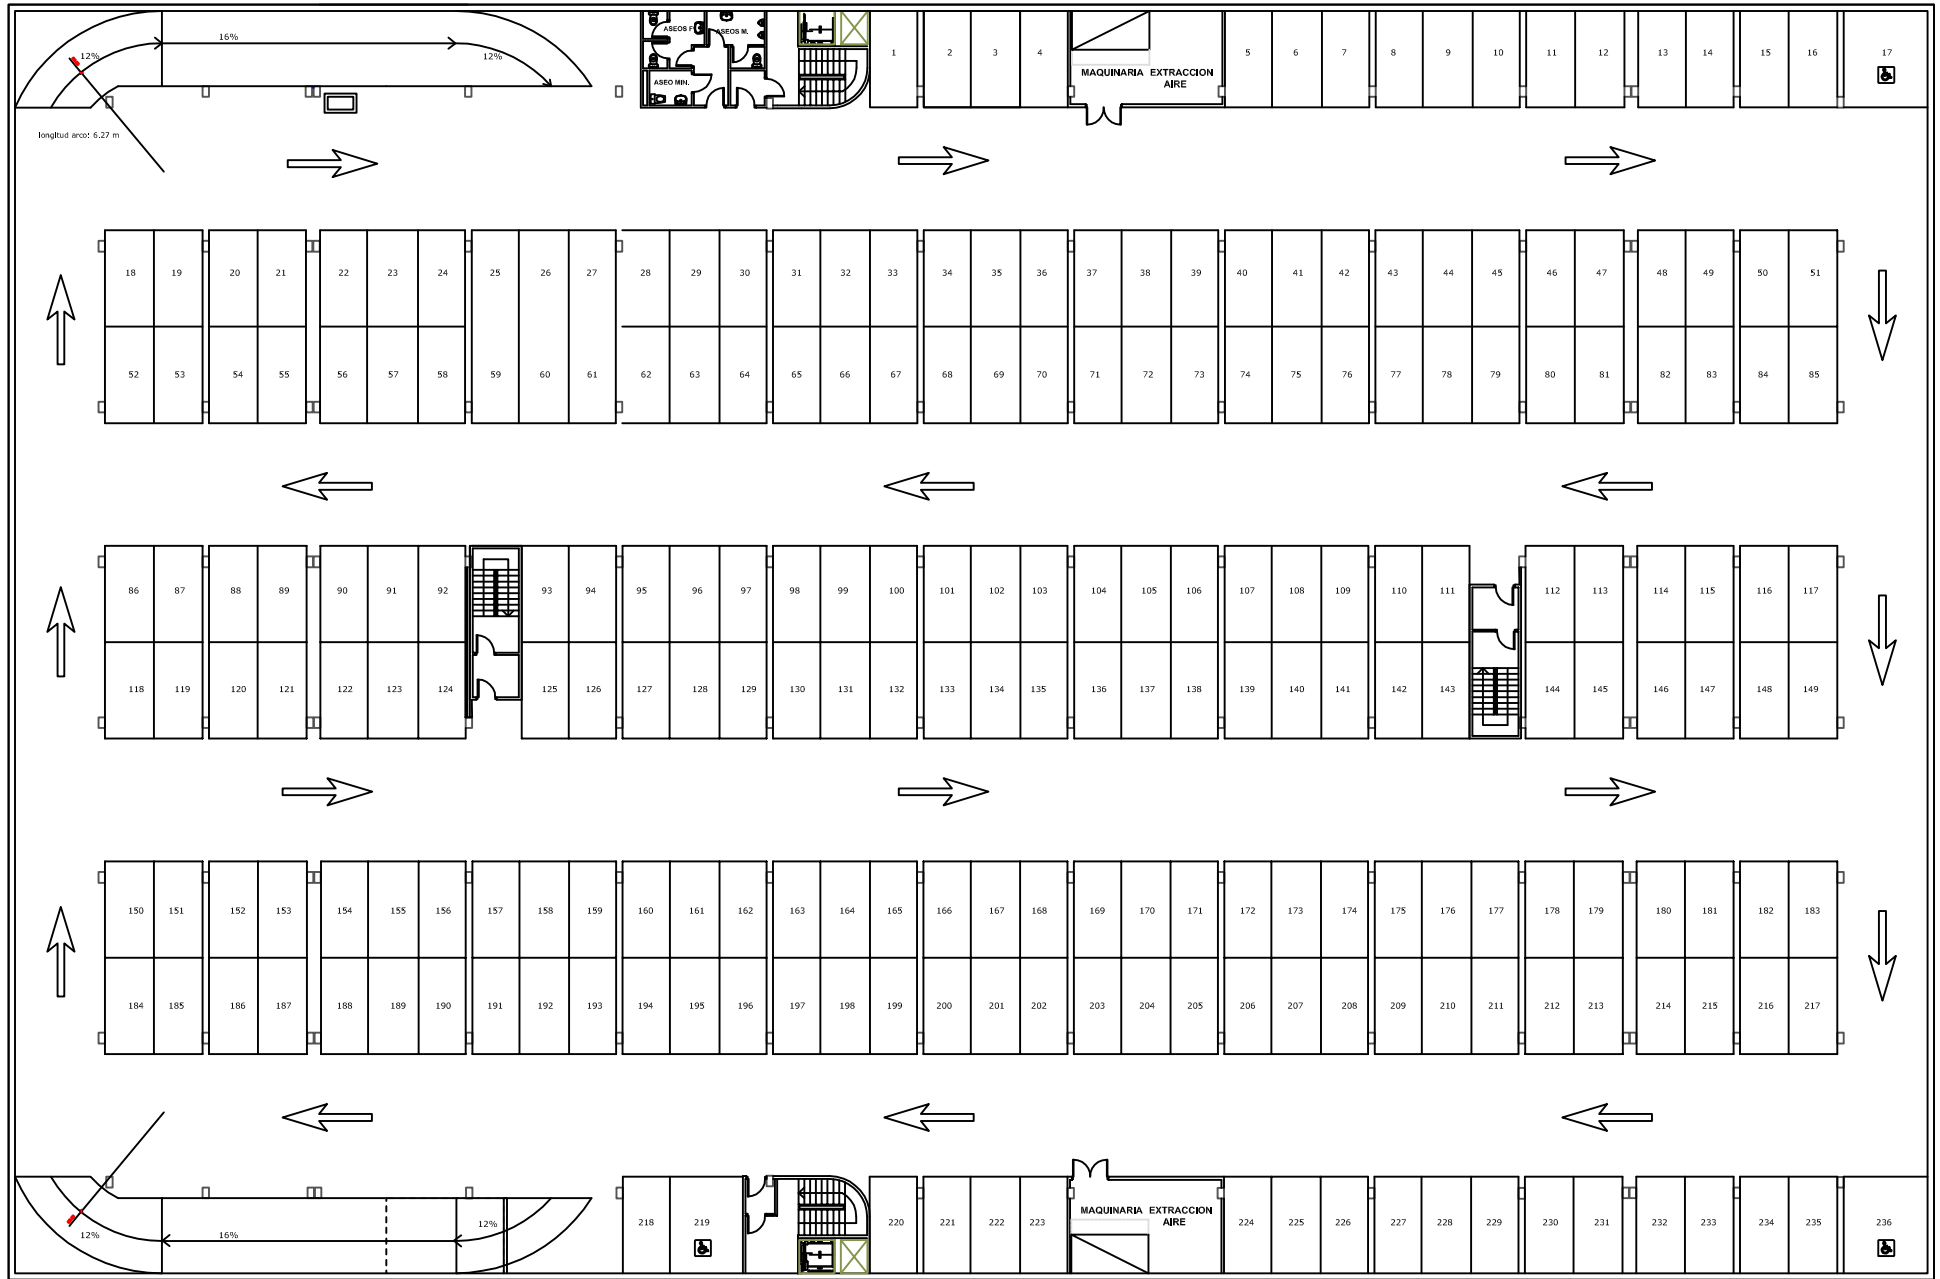

C/ FRANCISCO VICENTE RODRÍGUEZ

C/ JOSÉ MARÍA CASTAÑO MARTÍNEZ

C/ FELIPE MOYA

**PLANTA SÓTANO 1**


- PLAZAS MINUSVÁLIDOS 3
- TOTAL PLAZAS 236

**APARCAMIENTO "LA LONJA"**

ESCALA

S/E

C/ JUAN ESPUCHE

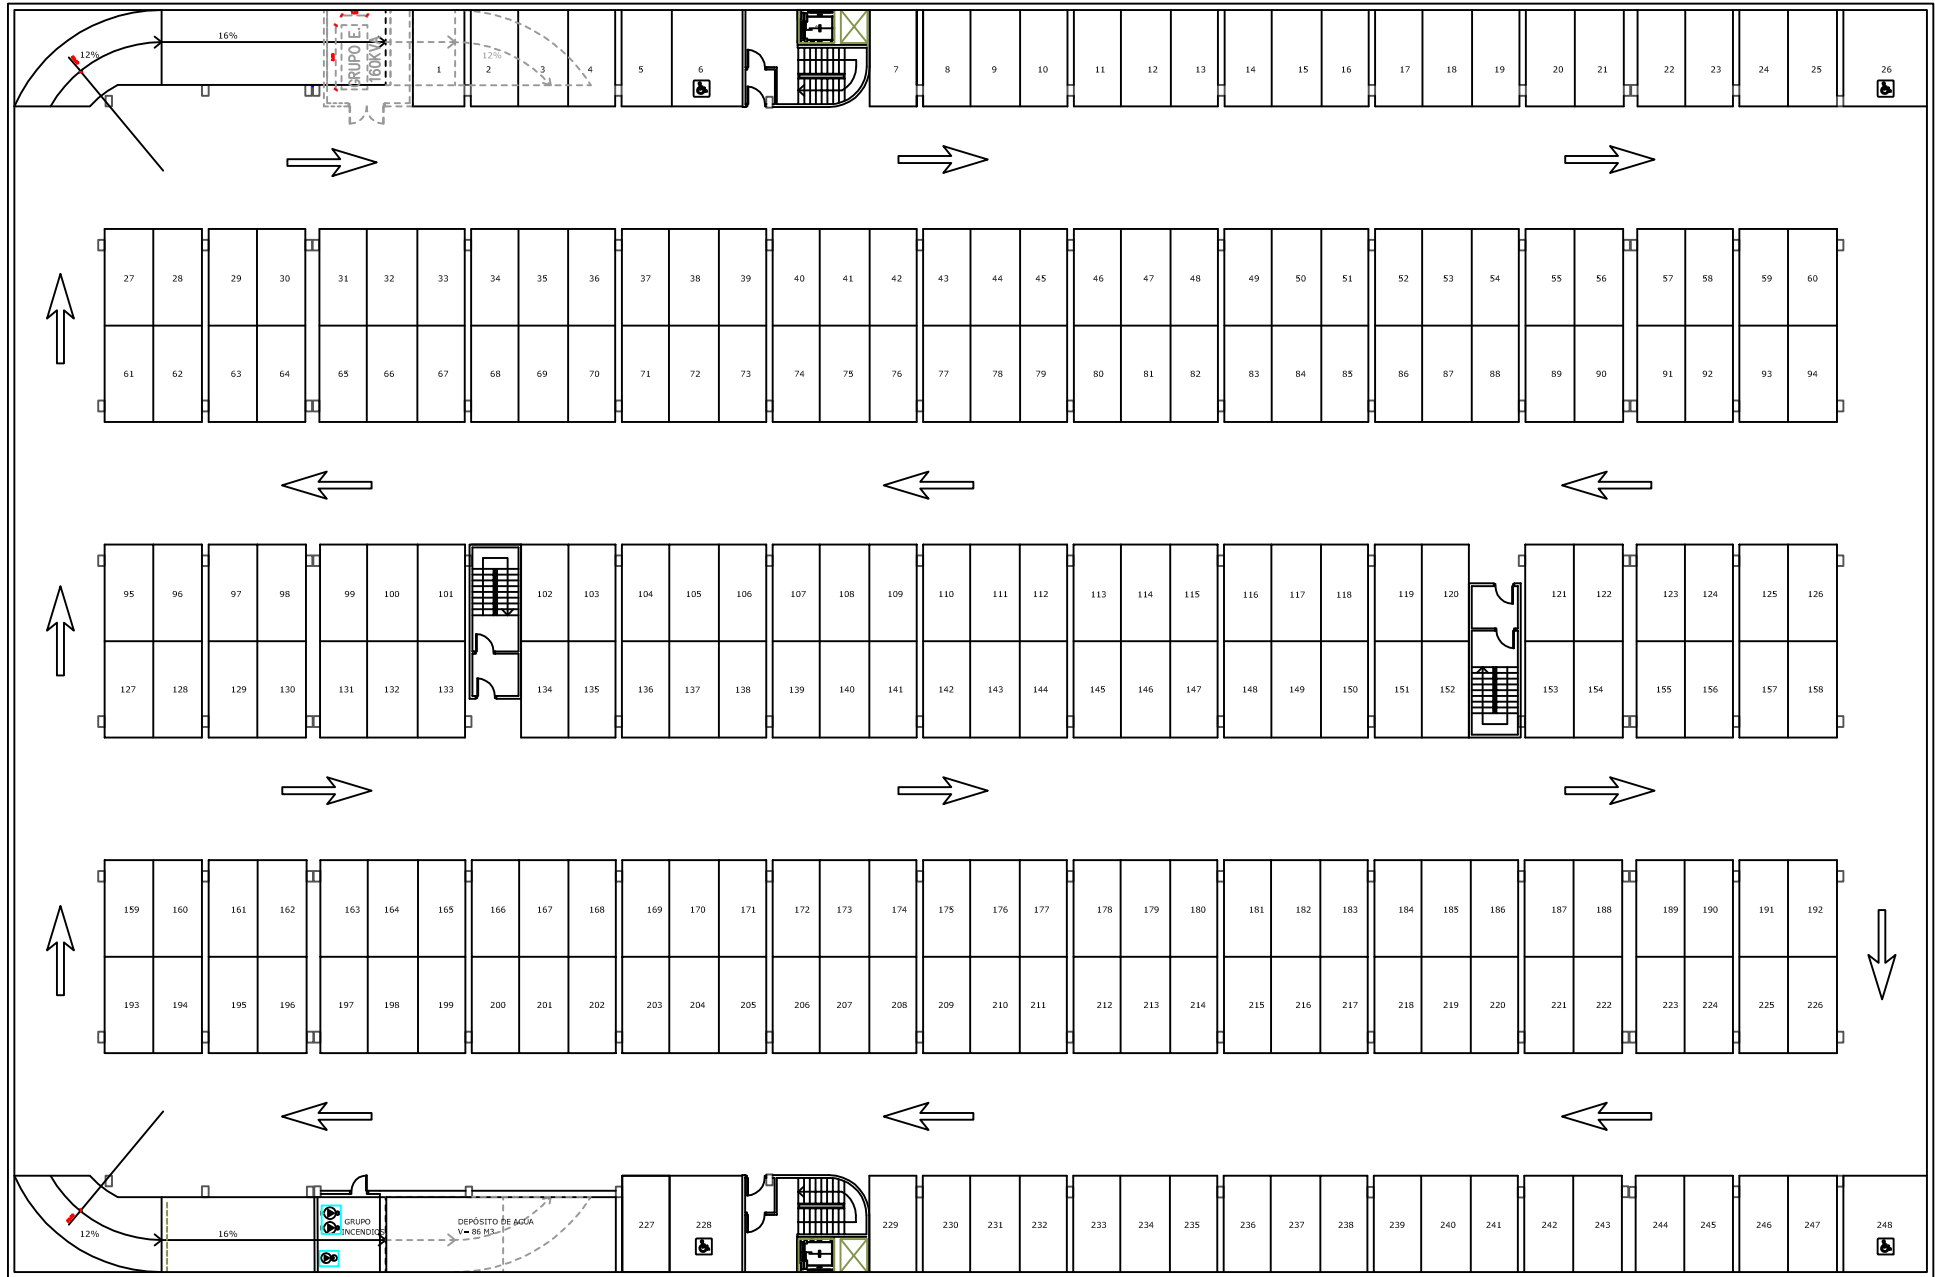

C/ FELIPE MOYA

**PLANTA SÓTANO 2**

- PLAZAS MINUSVÁLIDOS 4
- TOTAL PLAZAS 248

**APARCAMIENTO "LA LONJA"**  
**29/03/2011**

ESCALA  
 S/E