



SUPERFICIE UTIL			
TIPO	DENOMIN.	No.	SUP. PLANTA
Sótano 1	ESCALERA A	1	12.94 m ²
	VESTIBULO A	1	5.82 m ²
	APARCAMIENTOS	1	1192.73 m ²
	INSTALACIONES	4	36.81 m ²
	ESCALERA B	1	9.00 m ²
	VESTIBULO B	1	3.75 m ²
SUMA:			
SUMA TOTAL:			1261.05 m ²
SUPERFICIE CONSTR.			1574.50 m ²

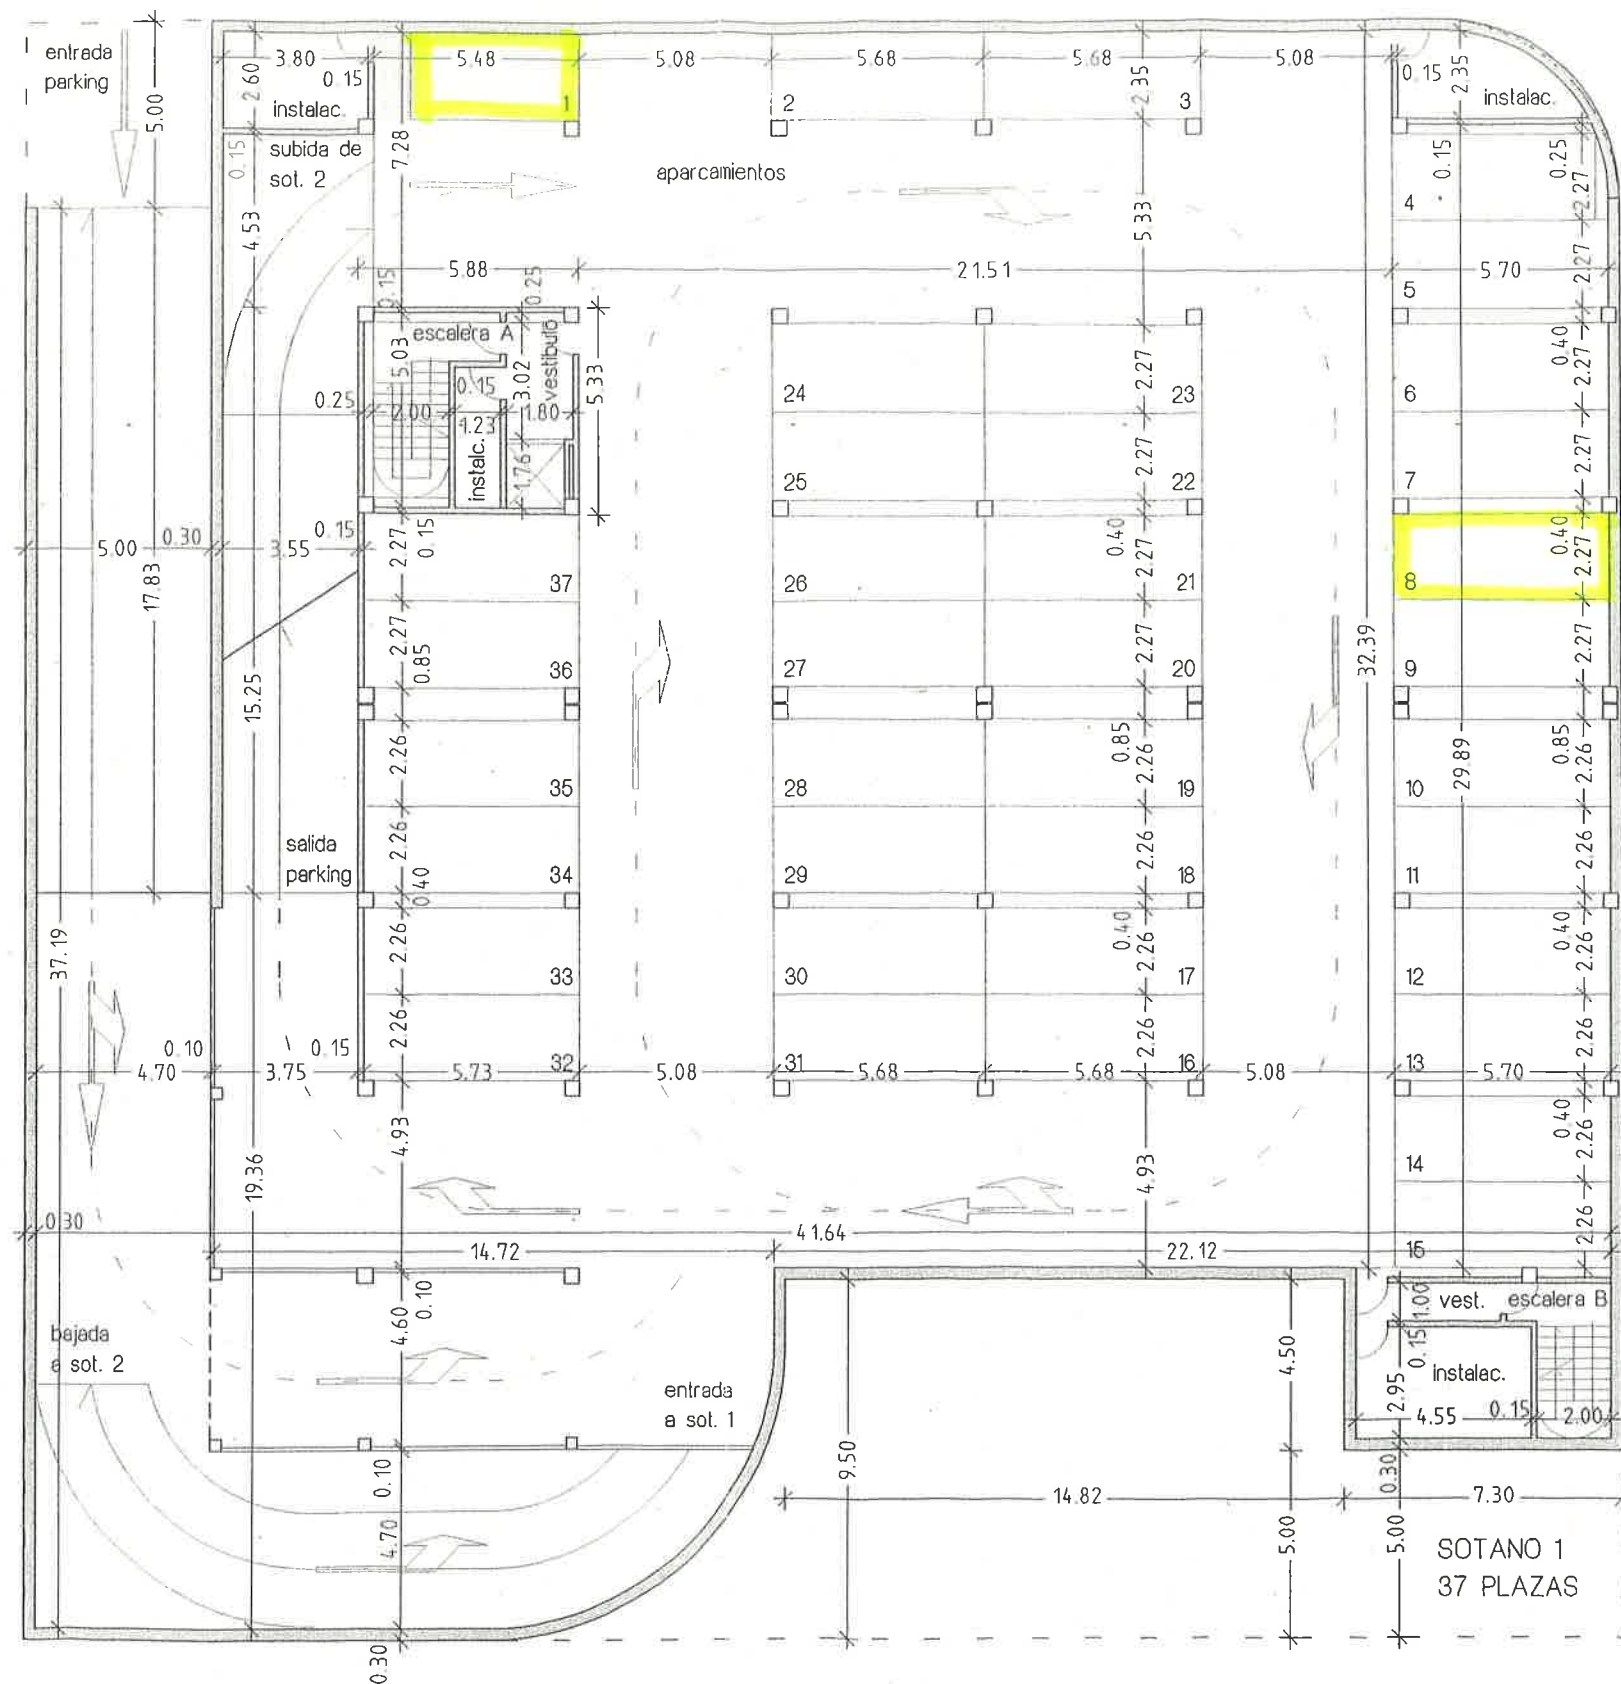

SUPERFICIE UTIL			
TIPO	DENOMIN.	No.	SUP. PLANTA
Sótano 2	ESCALERA A	1	12.94 m ²
	VESTIBULO A	1	5.82 m ²
	APARCAMIENTOS	1	1117.95 m ²

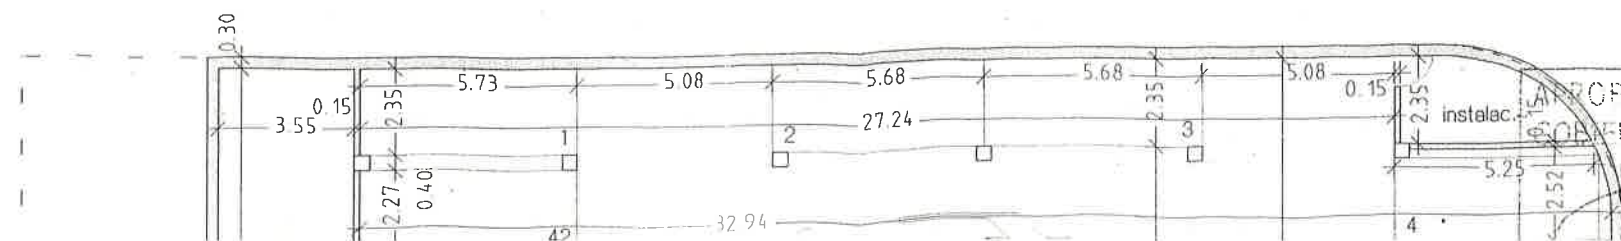


APROBADO POR LA JUNTA DE GOBIERNO LOCAL EN SESION DE

10 JUN 2005

COTAS/SUPERFICIES

SUPERFICIE UTIL			
TIPO	DENOMIN.	No.	SUP. PLANTA
Sótano 2	ESCALERA A	1	12.94 m ²
	VESTIBULO A	1	5.82 m ²
	APARCAMIENTOS	1	1117.95 m ²
	INSTALACIONES	4	71.79 m ²
	ESCALERA B	1	9.00 m ²
	VESTIBULO B	1	3.75 m ²
SUMA:			
SUMA TOTAL:		1221.25 m ²	
SUPERFICIE CONSTR.		1324.01 m ²	

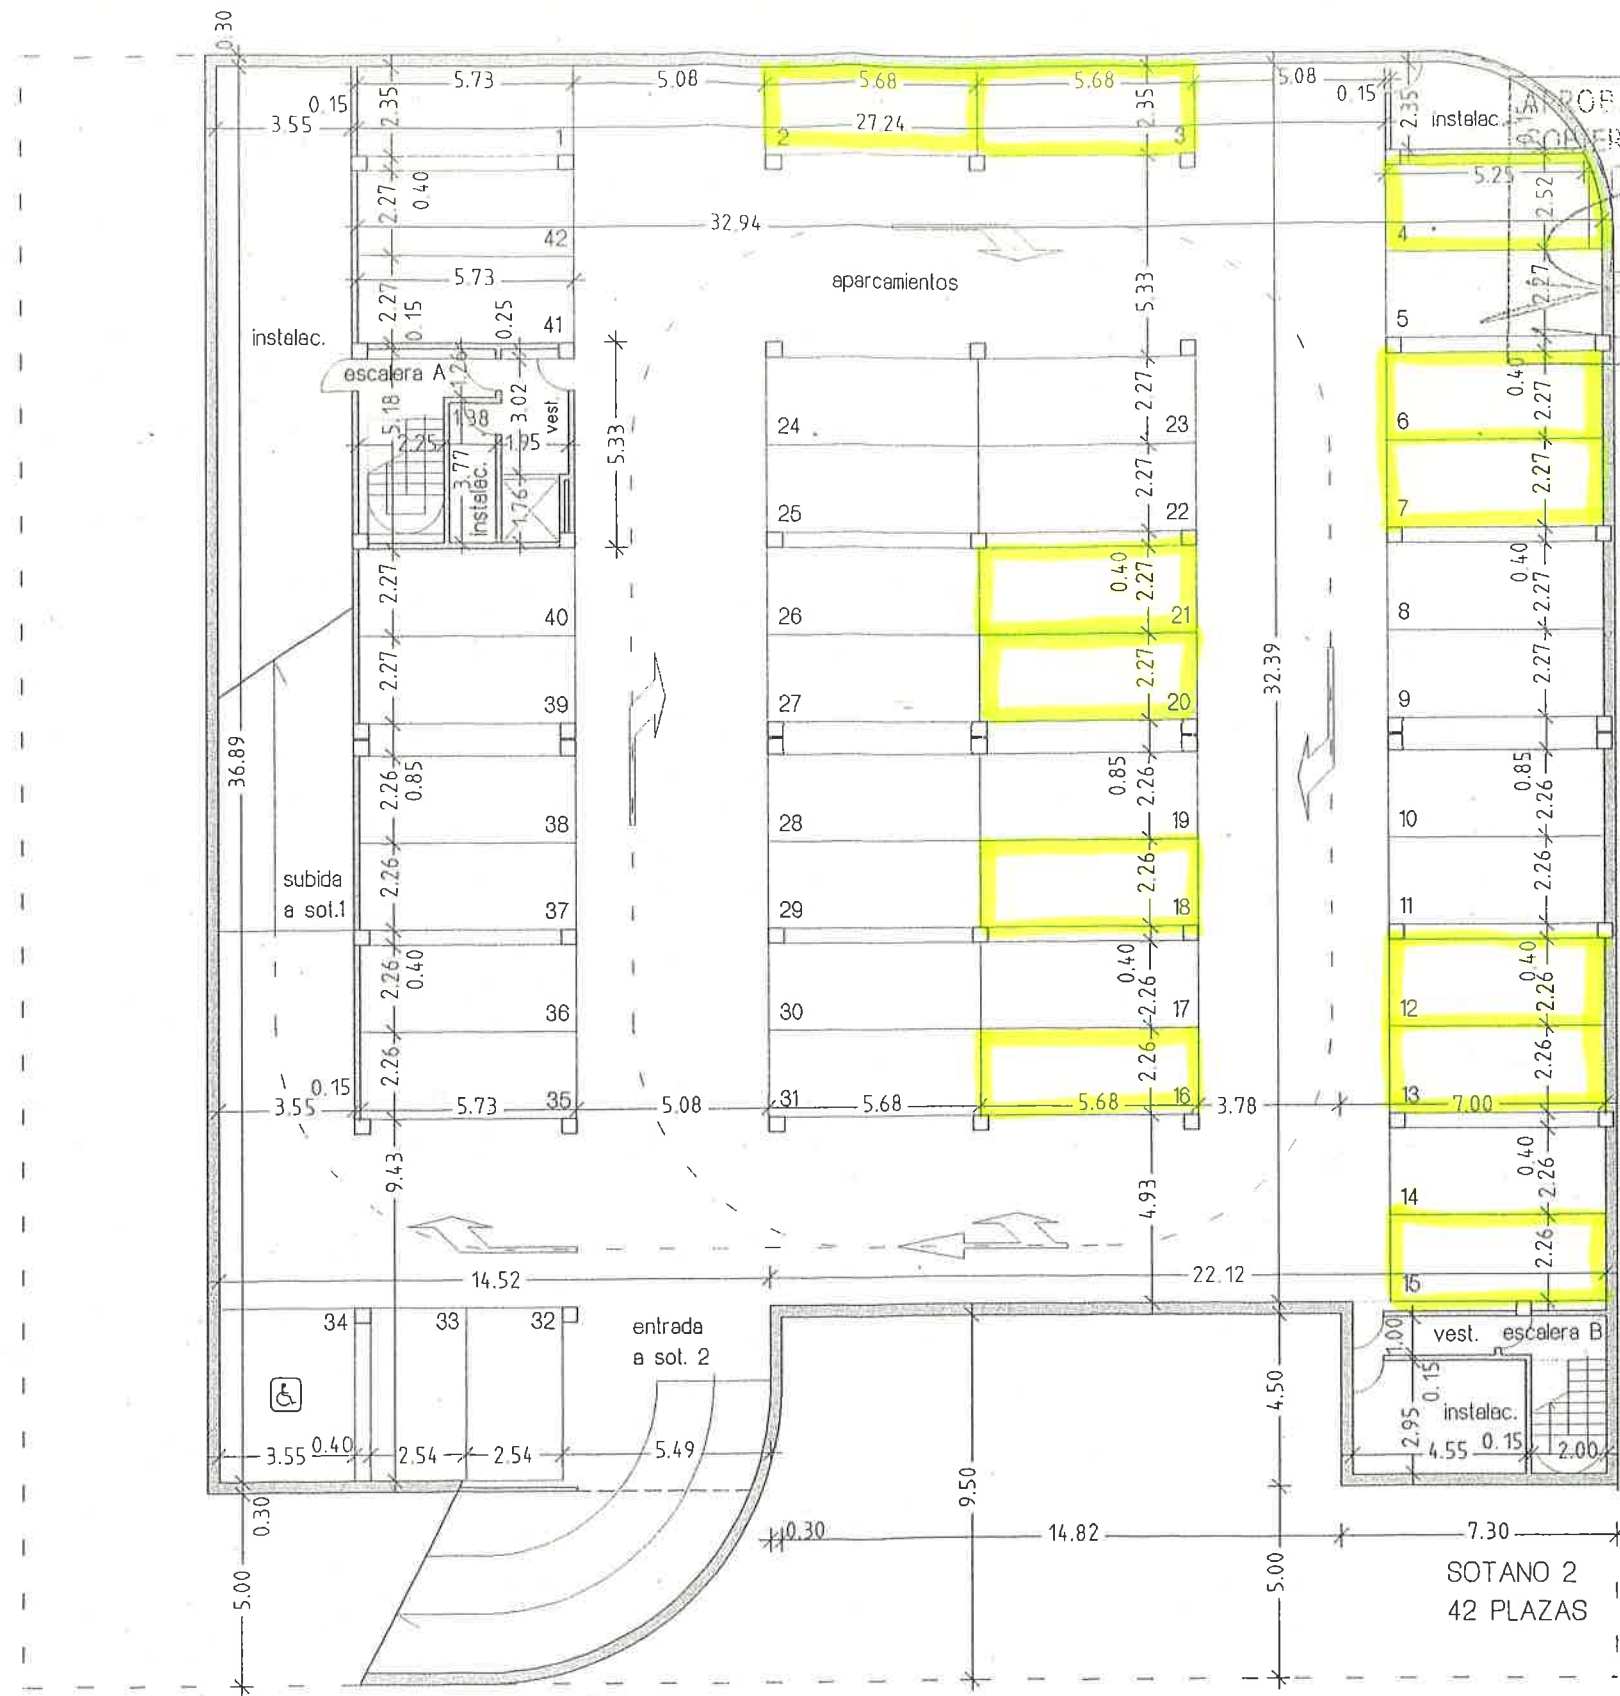

APROBADO POR LA JUNTA DE GOBIERNO LOCAL EN SESION DE 10 JUN 2005

arquitecto josé amorós s.l. arquitecto josé j. fructuoso s.l. colabora: D. Luis Rubiato Brolons Arquitecto, D. Balen Castiano Macia Arquitecto, D. Miguel Candela Gimenez Ingeniero Ind. D. Santiago Varela Rizo Ingeniero Telecom. D. José Velez, Carpeta Arqu. Técnico.	PROYECTO BASICO DE EDIFICIOS DE VIVIENDAS, LOCAL Y SOTANOS APARCAMIENTOS SITUACION: C/ EN PROYECTO DEL SECTOR E-4. ELX (ALICANTE) PROMOTOR: VILLAS DE CANTALLOPS S.L. REPRESENTADO POR D. GREGORIO TOMAS TORRES	PLANO DE SOTANOS: DISTRIBUCION - COTAS/SUPERFICIES ESCALA: 1/200 REFERENCIA: A-0424 FECHA: DIC-2004	PB.04
	los arquitectos: D. José Amorós Gómez D. José J. Fructuoso Sempere		